

LEGENDA

--- LIMITE EVENTO
NEW JERSEY

--- LIMITE EVENTO
TRANSENNE

4 **GAZEBO SPONSOR**
m 3 x m 3 = Mq 9,00

5 **GAZEBO ODV**
m 3 x m 3 = Mq 9,00

6 **GAZEBO AVIS**
m 6 x m 6 = Mq 36,00

6 **PALCO**
m 6 x m 8 = Mq 48,00

4 **AMBULANZA**
m 4 x m 6 = Mq 24,00

2 **PROTEZIONE CIV.**
m 2 x m 3 = Mq 6,00

4 **FOOD TRUCK
" AMBULANTI "**
m 3 x m 3 = Mq 9,00
m 3 x m 5 = Mq 15,00
m 3 x m 9 = Mq 27,00

14 **TAVOLI E SEDIE**
m 1,50 x m 2,50 = Mq 3,75

3 **BAGNI**
m 1,60 x m 1,60 = Mq 2,56
m 1,10 x m 1,10 = Mq 1,21

2 **GEN. CORRENTE**
m 1,00 x m 1,50 = Mq 1,50


2 **Q. ELETTRICO**
m 0,25 x m 0,65 = Mq 0,16

1 **PUNTO DI RACCOLTA**

1 **PERCORSO USCITA
DI EMERGENZA**

1 **ESTINTORI**

1 **KIT PRIMO SOCCORSO**

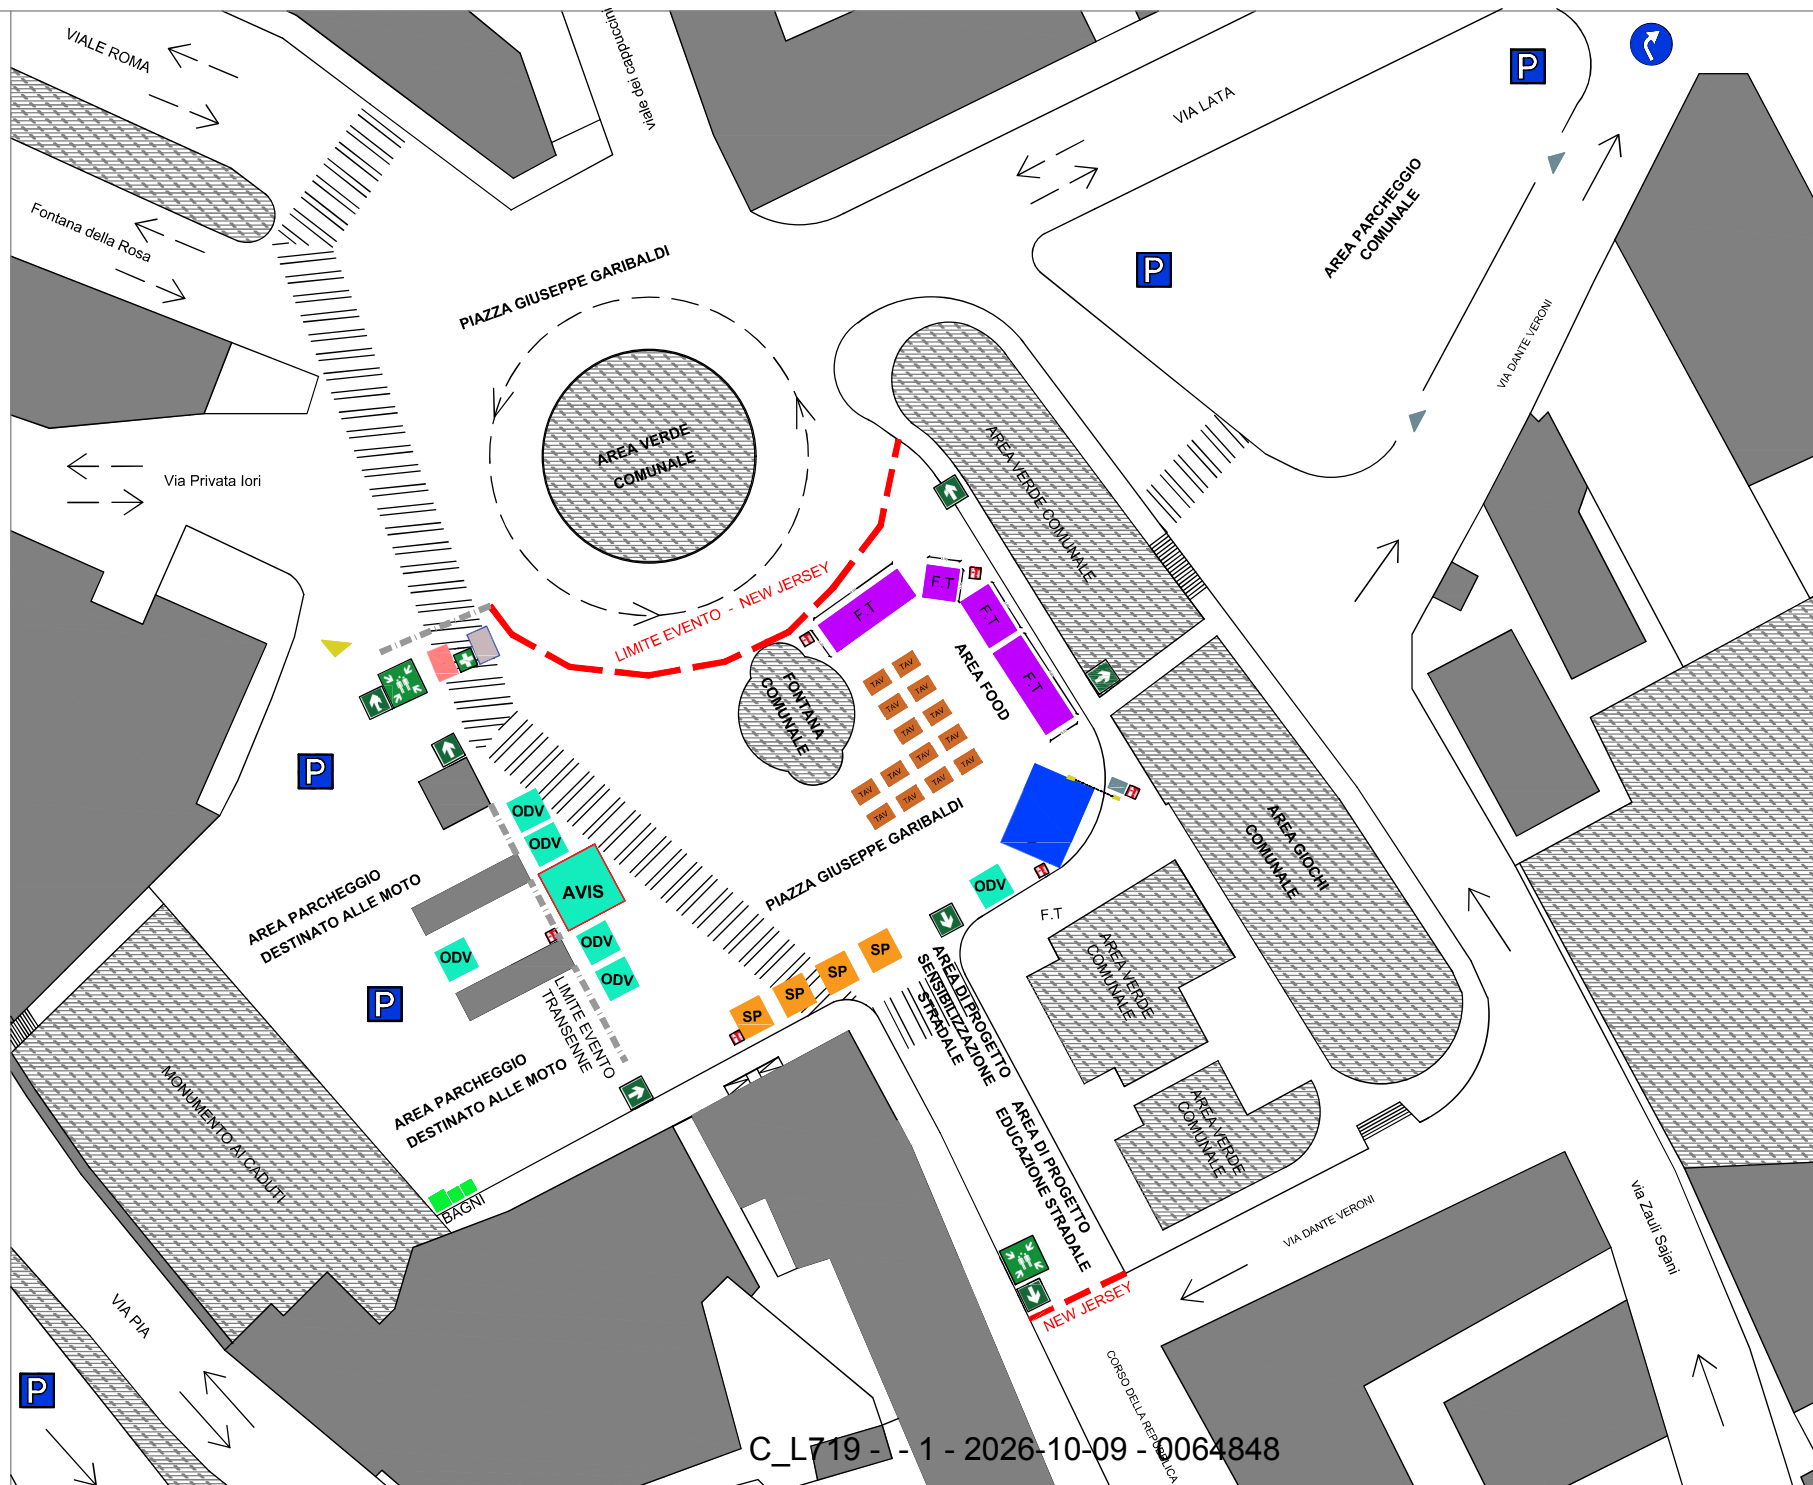

SCALA 1:500

C_L719 - - 1 - 2026-10-09 - 0064848